


Erstellt am: 29.04.2024 von:

Maßstab: 1:2500

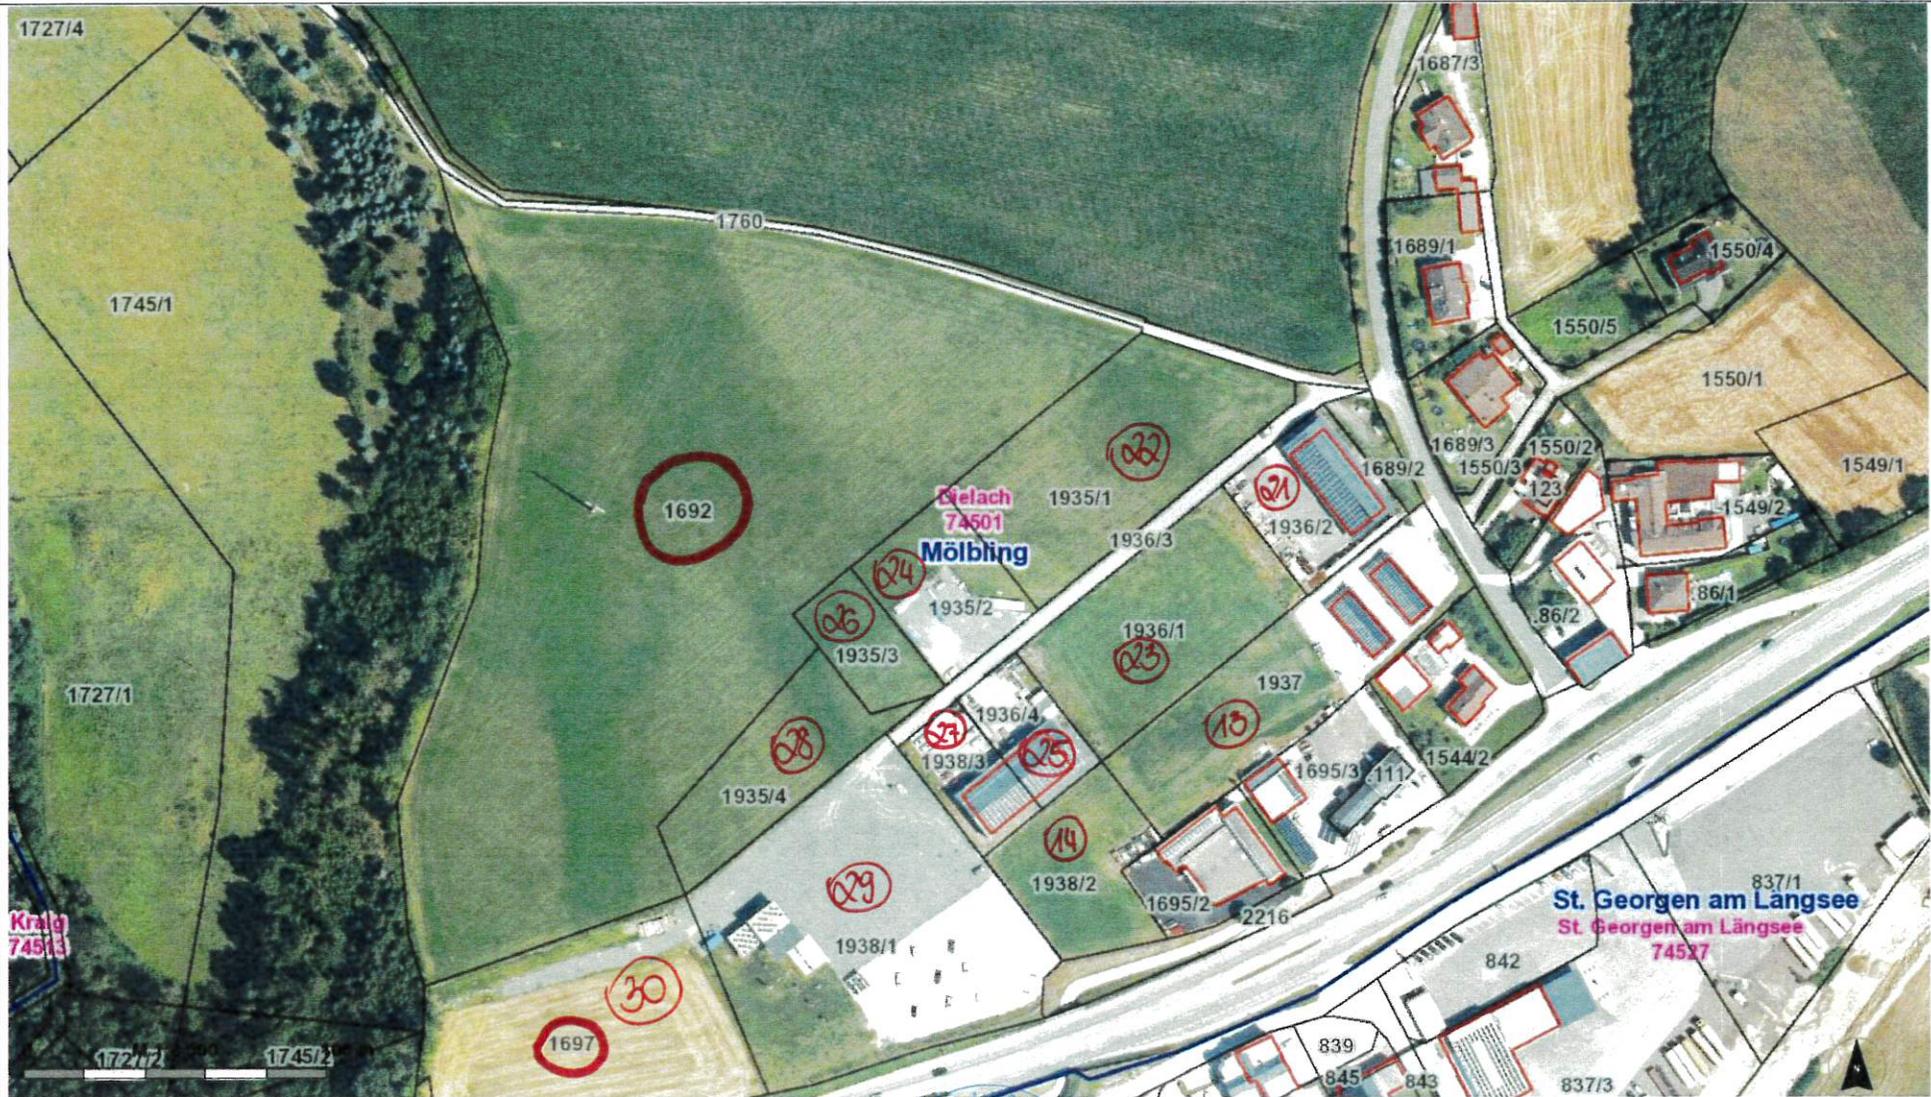

Diese Anlage bildet einen integrierenden Bestandteil der Verordnung zu Zchl, 020-16/11/2024-01 vom 27.6.2024 der Gemeinde Möbling.



*[Handwritten signature]*