



Gemeinde Mölbling

9330 Althofen, Mölbling 16, Tel. 04262-2338, Fax DW: 3
E-Mail: moelbling@ktn.gde.at, Homepage: www.moelbling.gv.at

AZ.: 031-2/2023-02
Betr.: Änderung Flächenwidmungsplan 02/2023

Mölbling, 07.10.2024
Bearbeiter: Krappinger

VERORDNUNG

des Gemeinderates der Gemeinde Mölbling vom 27. Juni 2024, Zahl 031-2/2023-02, genehmigt mit Bescheid der Kärntner Landesregierung vom 03.10.2024, Zahl: RO-79-7681/2024-18, mit der der Flächenwidmungsplan geändert wird.

Gemäß § 13 in Verbindung mit § 34 des Kärntner Raumordnungsgesetzes 2021 – K-ROG 2021 wird verordnet:

§ 1

1) Der Flächenwidmungsplan der Gemeinde Mölbling wird wie folgt geändert:

02/2023 Umwidmung einer Teilfläche von 2.755 m² aus den als „Grünland – Für die Land- und Forstwirtschaft bestimmte Fläche, Ödland“ festgelegten Grundstücken Nr. 214/1 und 214/2, KG 74517 Meiselding in „Grünland – Hofstelle eines land- und forstwirtschaftlichen Betriebes“.


2) Die planliche Darstellung in der Anlage bildet einen integrierenden Bestandteil dieser Verordnung.

§ 2

Die Verordnung tritt mit Ablauf des Tages der Kundmachung im elektronischen Amtsblatt in Kraft.

Der Bürgermeister:


DI (FH) Bernd Krassnig

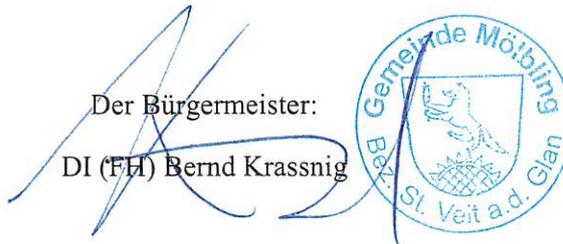



Gemeinde
Möbling

Ausschnitt ÖEK
Umwidmung 02/2023

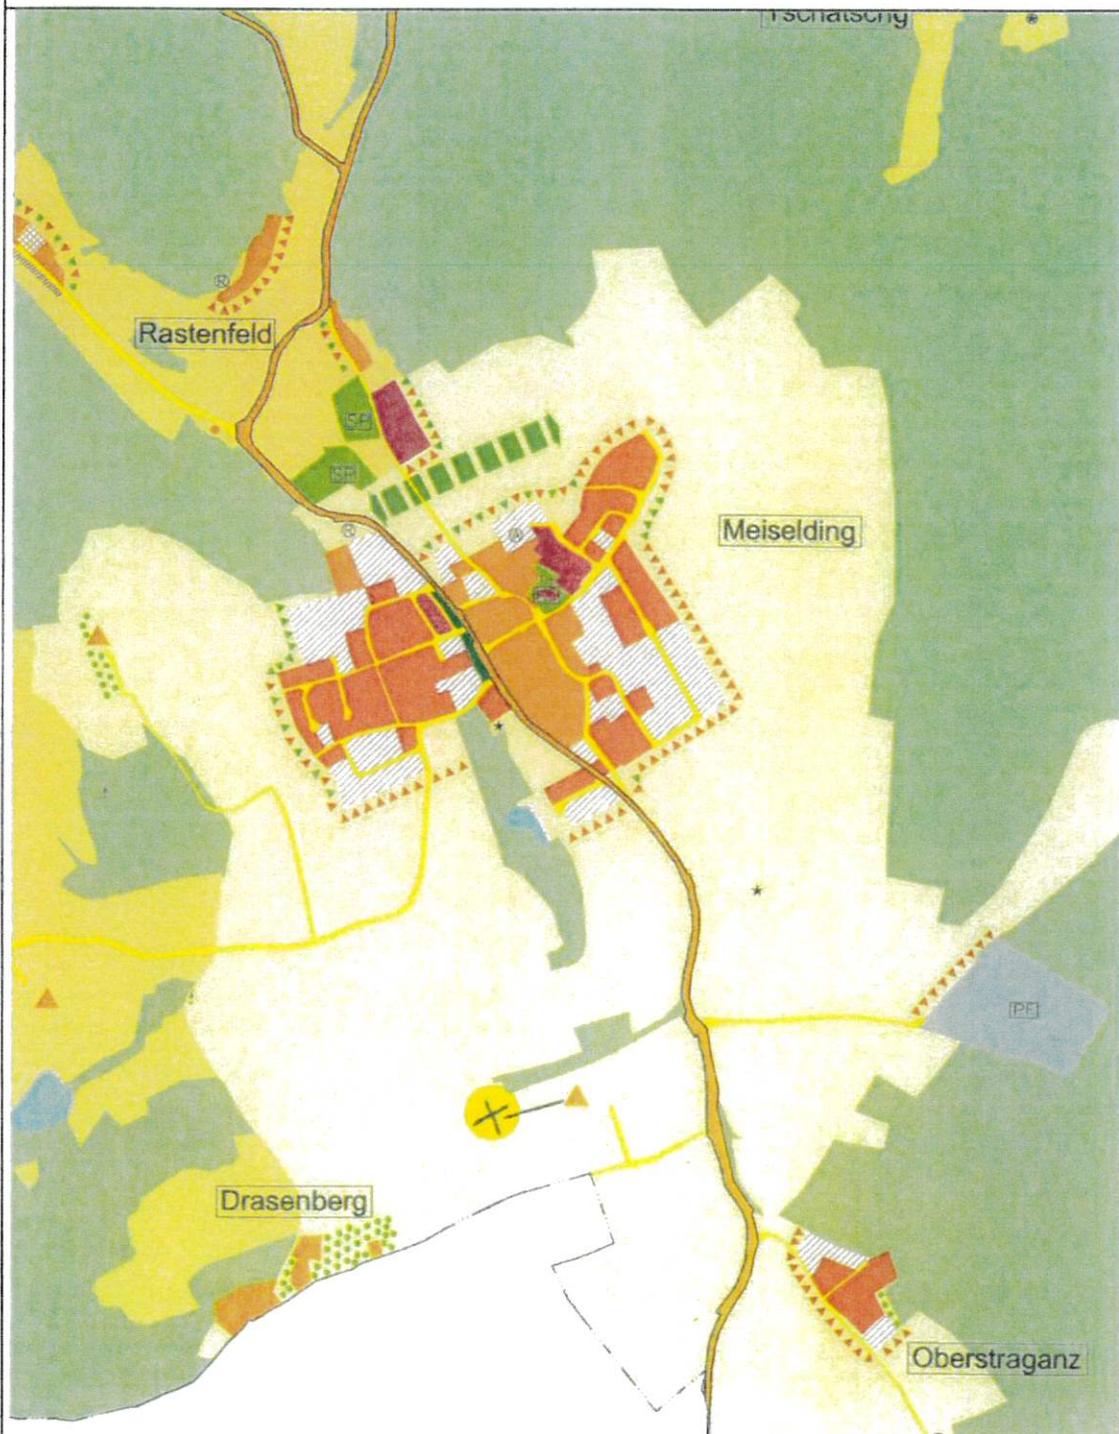

Völkermarkt, 25.04.2023

N
M 1 : 10 000


Mag. Dr. Silvester Jernej
Ingenieurbüro für Raumplanung und Raumordnung

Griffner Straße 16a
3100 Völkermarkt
T +43 (0) 42 32 37 37 3
M +43 (0) 650 922 47 37
office@raumplanung-jernej.at
www.raumplanung-jernej.at




**Gemeinde
Möbling**

Lageplan zur Umwidmung

02/2023

Umwidmung	Grundstück(e)	Ausmaß
von: Grünland - Land- und Forstwirtschaft	214/1(T)	310m ²
	214/2(T)	<u>2.445m²</u>
in: Grünland - Hofstelle eines land- und forstwirtschaftlichen Betriebes	Summe:	2.755m ²
Katastralgemeinde: Meiselding	M 1 : 1.500	

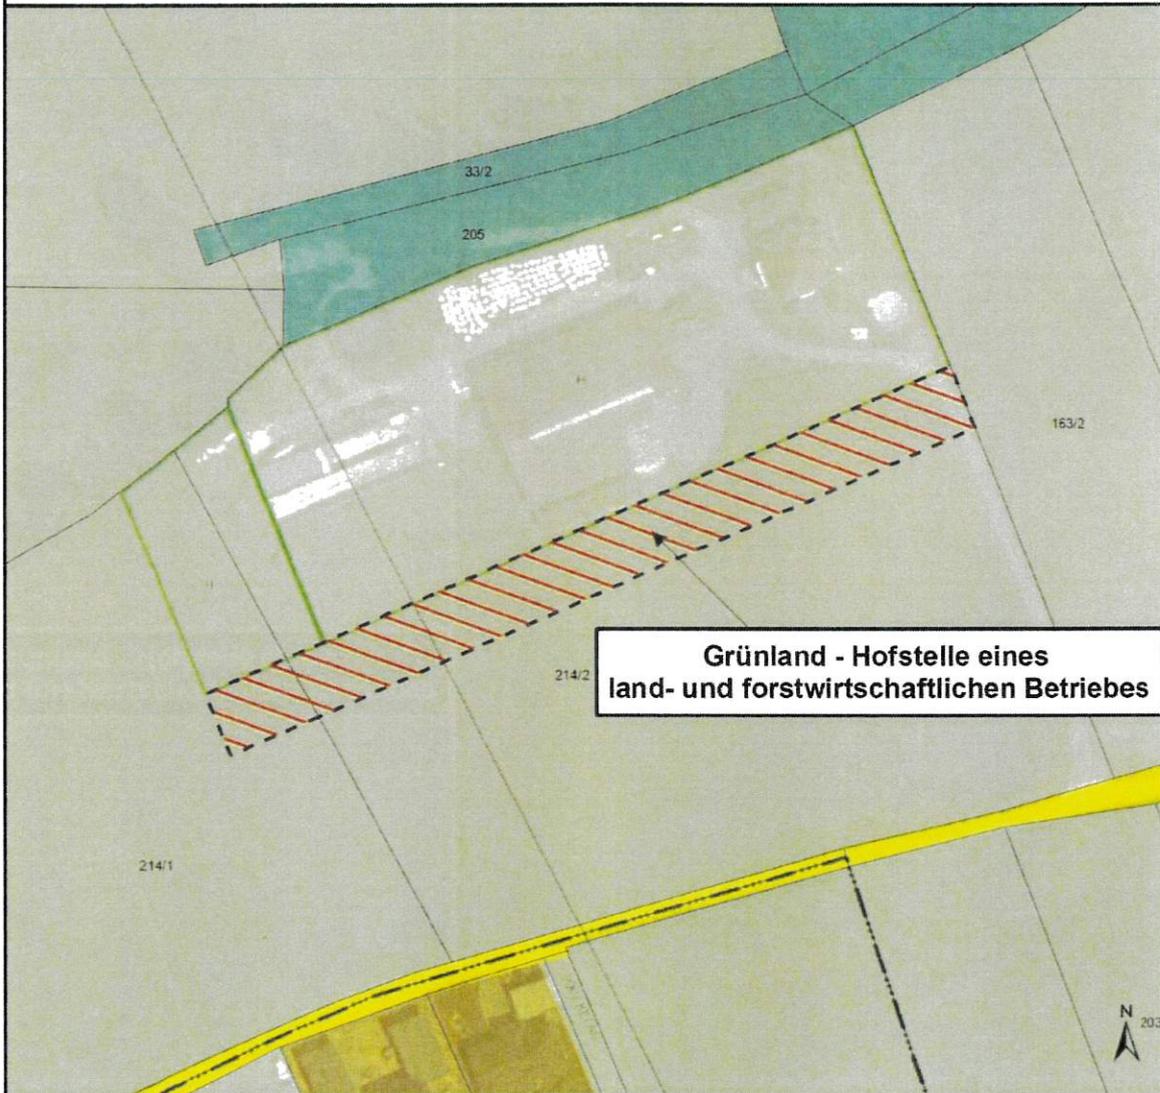

Grünland - Hofstelle eines land- und forstwirtschaftlichen Betriebes

Kundmachung von 18.03.24
 bis 15.04.24
 Gemeinderatsbeschluss vom 27.06.24
 Zahl 004-1-1/2024-3

Genehmigungsvermerk:

	Unterzeichner	Gemeinde Mölbling
	Datum/Zeit-UTC	2024-07-26T09:40:35+02:00
	Aussteller-Zertifikat	a-sign-corporate-07
	Serien-Nr.	810418173
Prüfinformation	Dieses Dokument wurde amtssigniert. Informationen zur Prüfung der elektronischen Signatur und des Ausdrucks finden Sie unter http://www.moelbling.gv.at/amtssignatur	
Hinweis	Dieses Dokument wurde amtssigniert. Auch ein Ausdruck dieses Dokuments hat gemäß § 20 E-Government-Gesetz die Beweiskraft einer öffentlichen Urkunde.	